


ZMIANA NR 1

W CZĘŚCI MIEJSCOWEGO PLANU ZAGOSPODAROWANIA PRZESTRZENNEGO ZWANEGO

"TYSIĄCLECIA - PIŁSUDSKIEGO" NA TERENIE MIASTA SKARŻYSKA - KAMIENNEJ

SKALA 1:1000

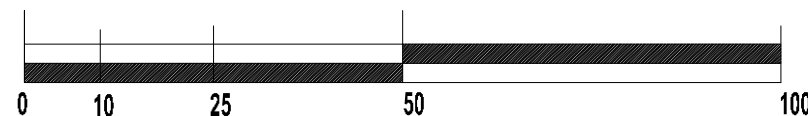


PRZEZNACZENIE I ZASADY ZAGOSPODAROWANIA TERENU

ZALĄCZNIK NR 1 DO UCHWAŁY NR VII/ 21/ 2019

RADY MIASTA SKARŻYSKA - KAMIENNEJ z dnia 12 marca 2019 roku

WYRYS ZE STUDIUM UIKZP MIASTA SKARŻYSKA - KAMIENNEJ

skala 1:40 000

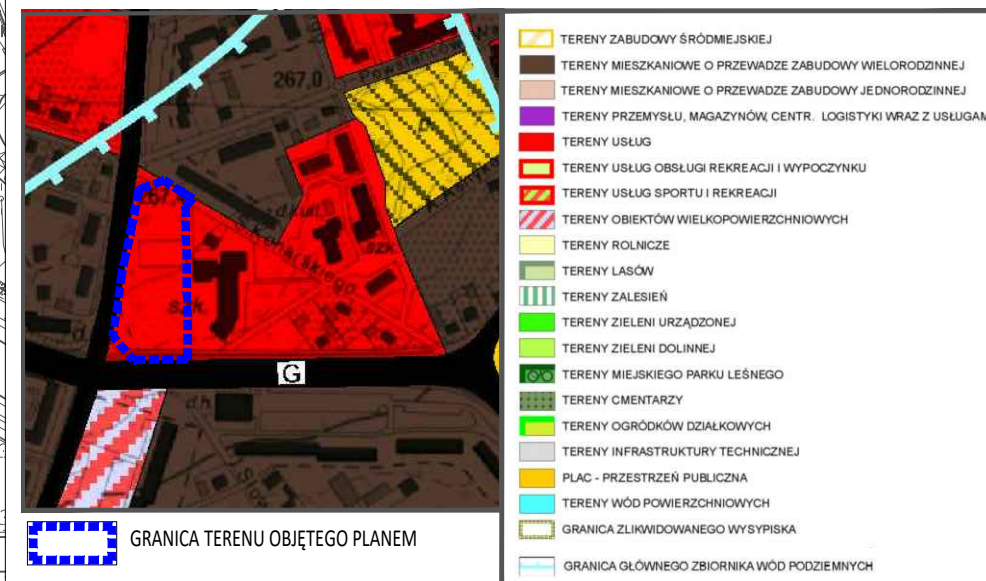

GRANICA TERENU OBJĘTEGO PLANEM

LEGENDA

USTALENIA OBOWIĄZUJĄCE PLANU:

- GRANICA TERENU OBJĘTEGO PLANEM
- LINIA ROZGRANICZAJĄCA
- NIEPRZEKACZALNA LINIA ZABUDOWY
- UM.1** TEREN ZABUDOWY USŁUG NIEUCIĄŻLIWYCH Z DOPUSZCZENIEM ZABUDOWY MIESZKANIOWEJ
- U.1** TEREN ZABUDOWY USŁUG NIEUCIĄŻLIWYCH
- KDW.1** TEREN DROGI WEWNĘTRZNEJ

OZNACZENIA INFORMACYJNE PLANU:

- 0,11 ha ORIENTACYJNA POWIERZCHNIA TERENU
- 4 WYMIAROWANIE

Zespół autorski


mgr inż. architekt Karol Skuza główny projektant
uprawniony do wykonywania zawodu urbanisty na terytorium RP uzyskane na podstawie ustawy z dnia 15 grudnia 2000r. o samorządach zawodowych architektów, inżynierów budownictwa oraz urbanistów (Dz.U.z 2013 r. poz. 932 i 1650). St. URBANIŚCI POLSCY Nr KR-04

mgr inż. architekt Natalia Głowacka

Opracowanie:



25-553 KIELCE, UL. KLONOWA 55 lokal 4-5
TEL. KONTAKT.: 502 333 392, 502 109 118
E-MAIL: archiplaneo@onet.eu, www.archiplaneo.pl

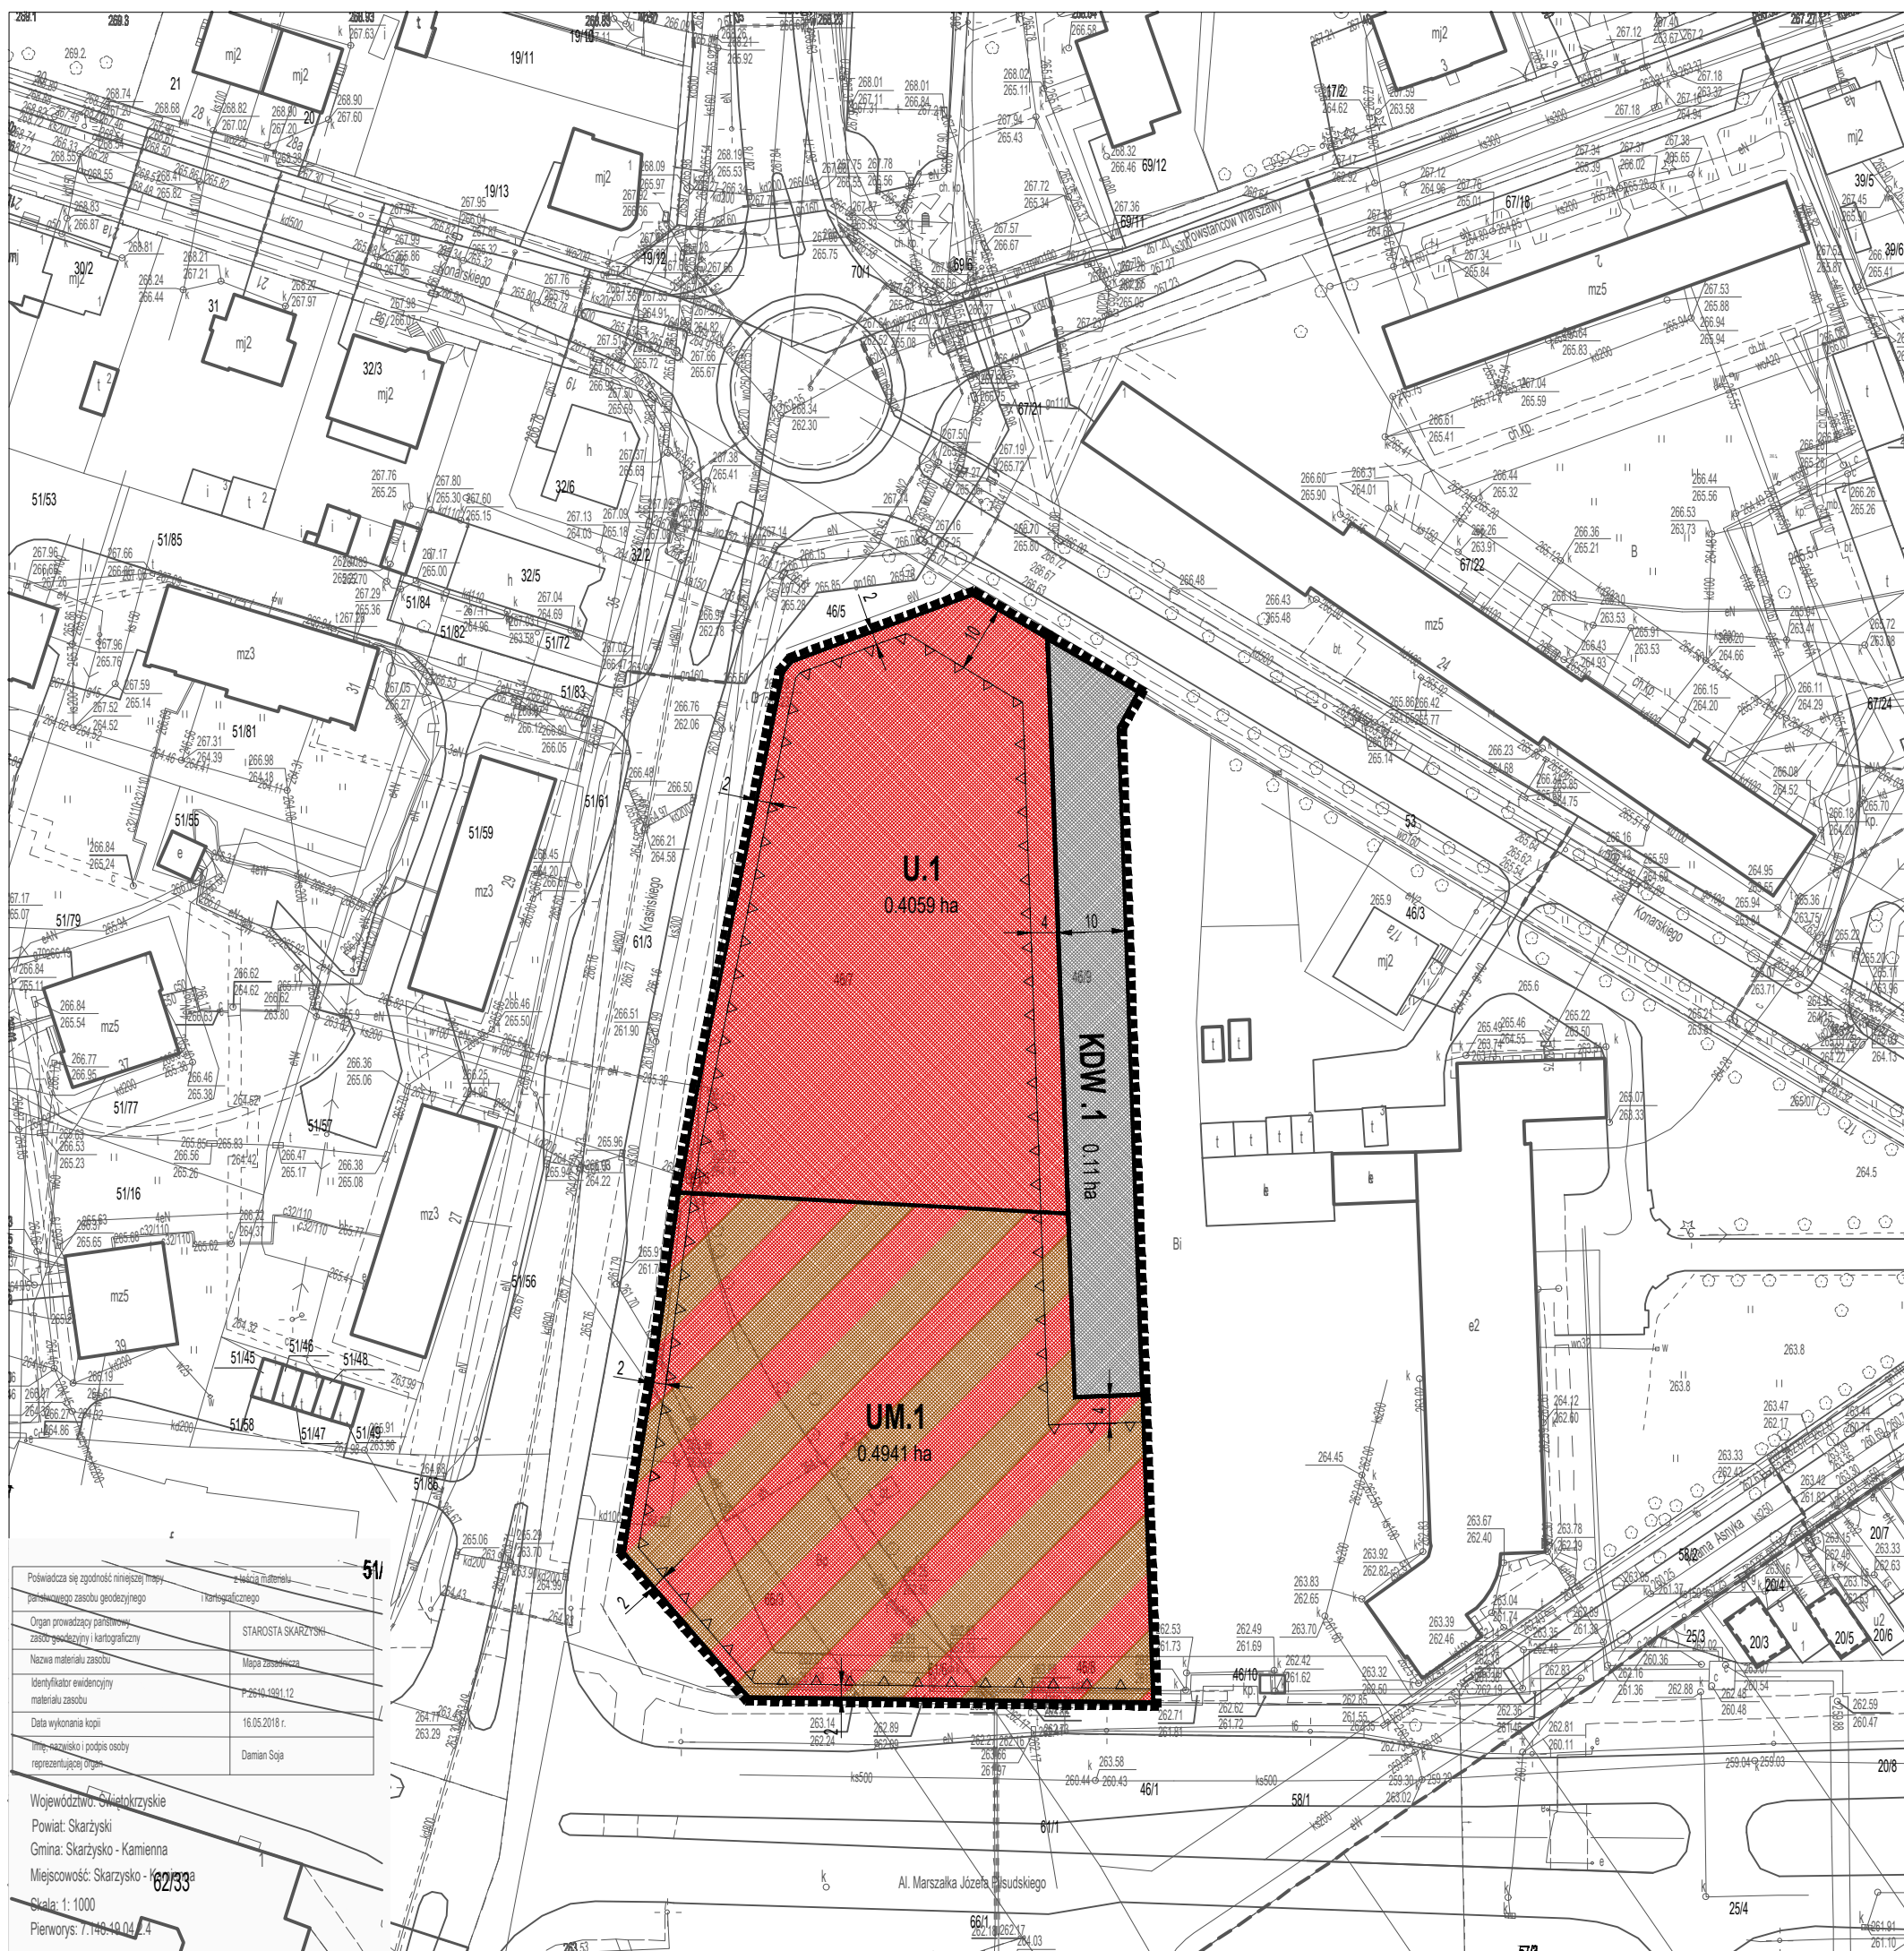

Podpisuje się zgodność niniejszej mapy z:	Województwo Świętokrzyskie
państwowego zasobu geodezyjnego i kartograficznego	Starosta Skarżyski
Organ prowadzący państwowy zasob geodezyjny i kartograficzny	Mapa zasadnicza
Nazwa materiału zasobu	P-2540.1901.12
Identyfikator ewidencyjny materiału zasobu	16.05.2018 r.
Data wykonania kopii	Imię, nazwisko i podpis osoby reprezentującej organ
Imię, nazwisko i podpis osoby reprezentującej organ	Damian Soja

Województwo Świętokrzyskie
Powiat: Skarżyski
Gmina: Skarżysko - Kamienna
Miejscowość: Skarżysko - Kamienna
Skala: 1:1000
Planowany: 7.140.10.04.24